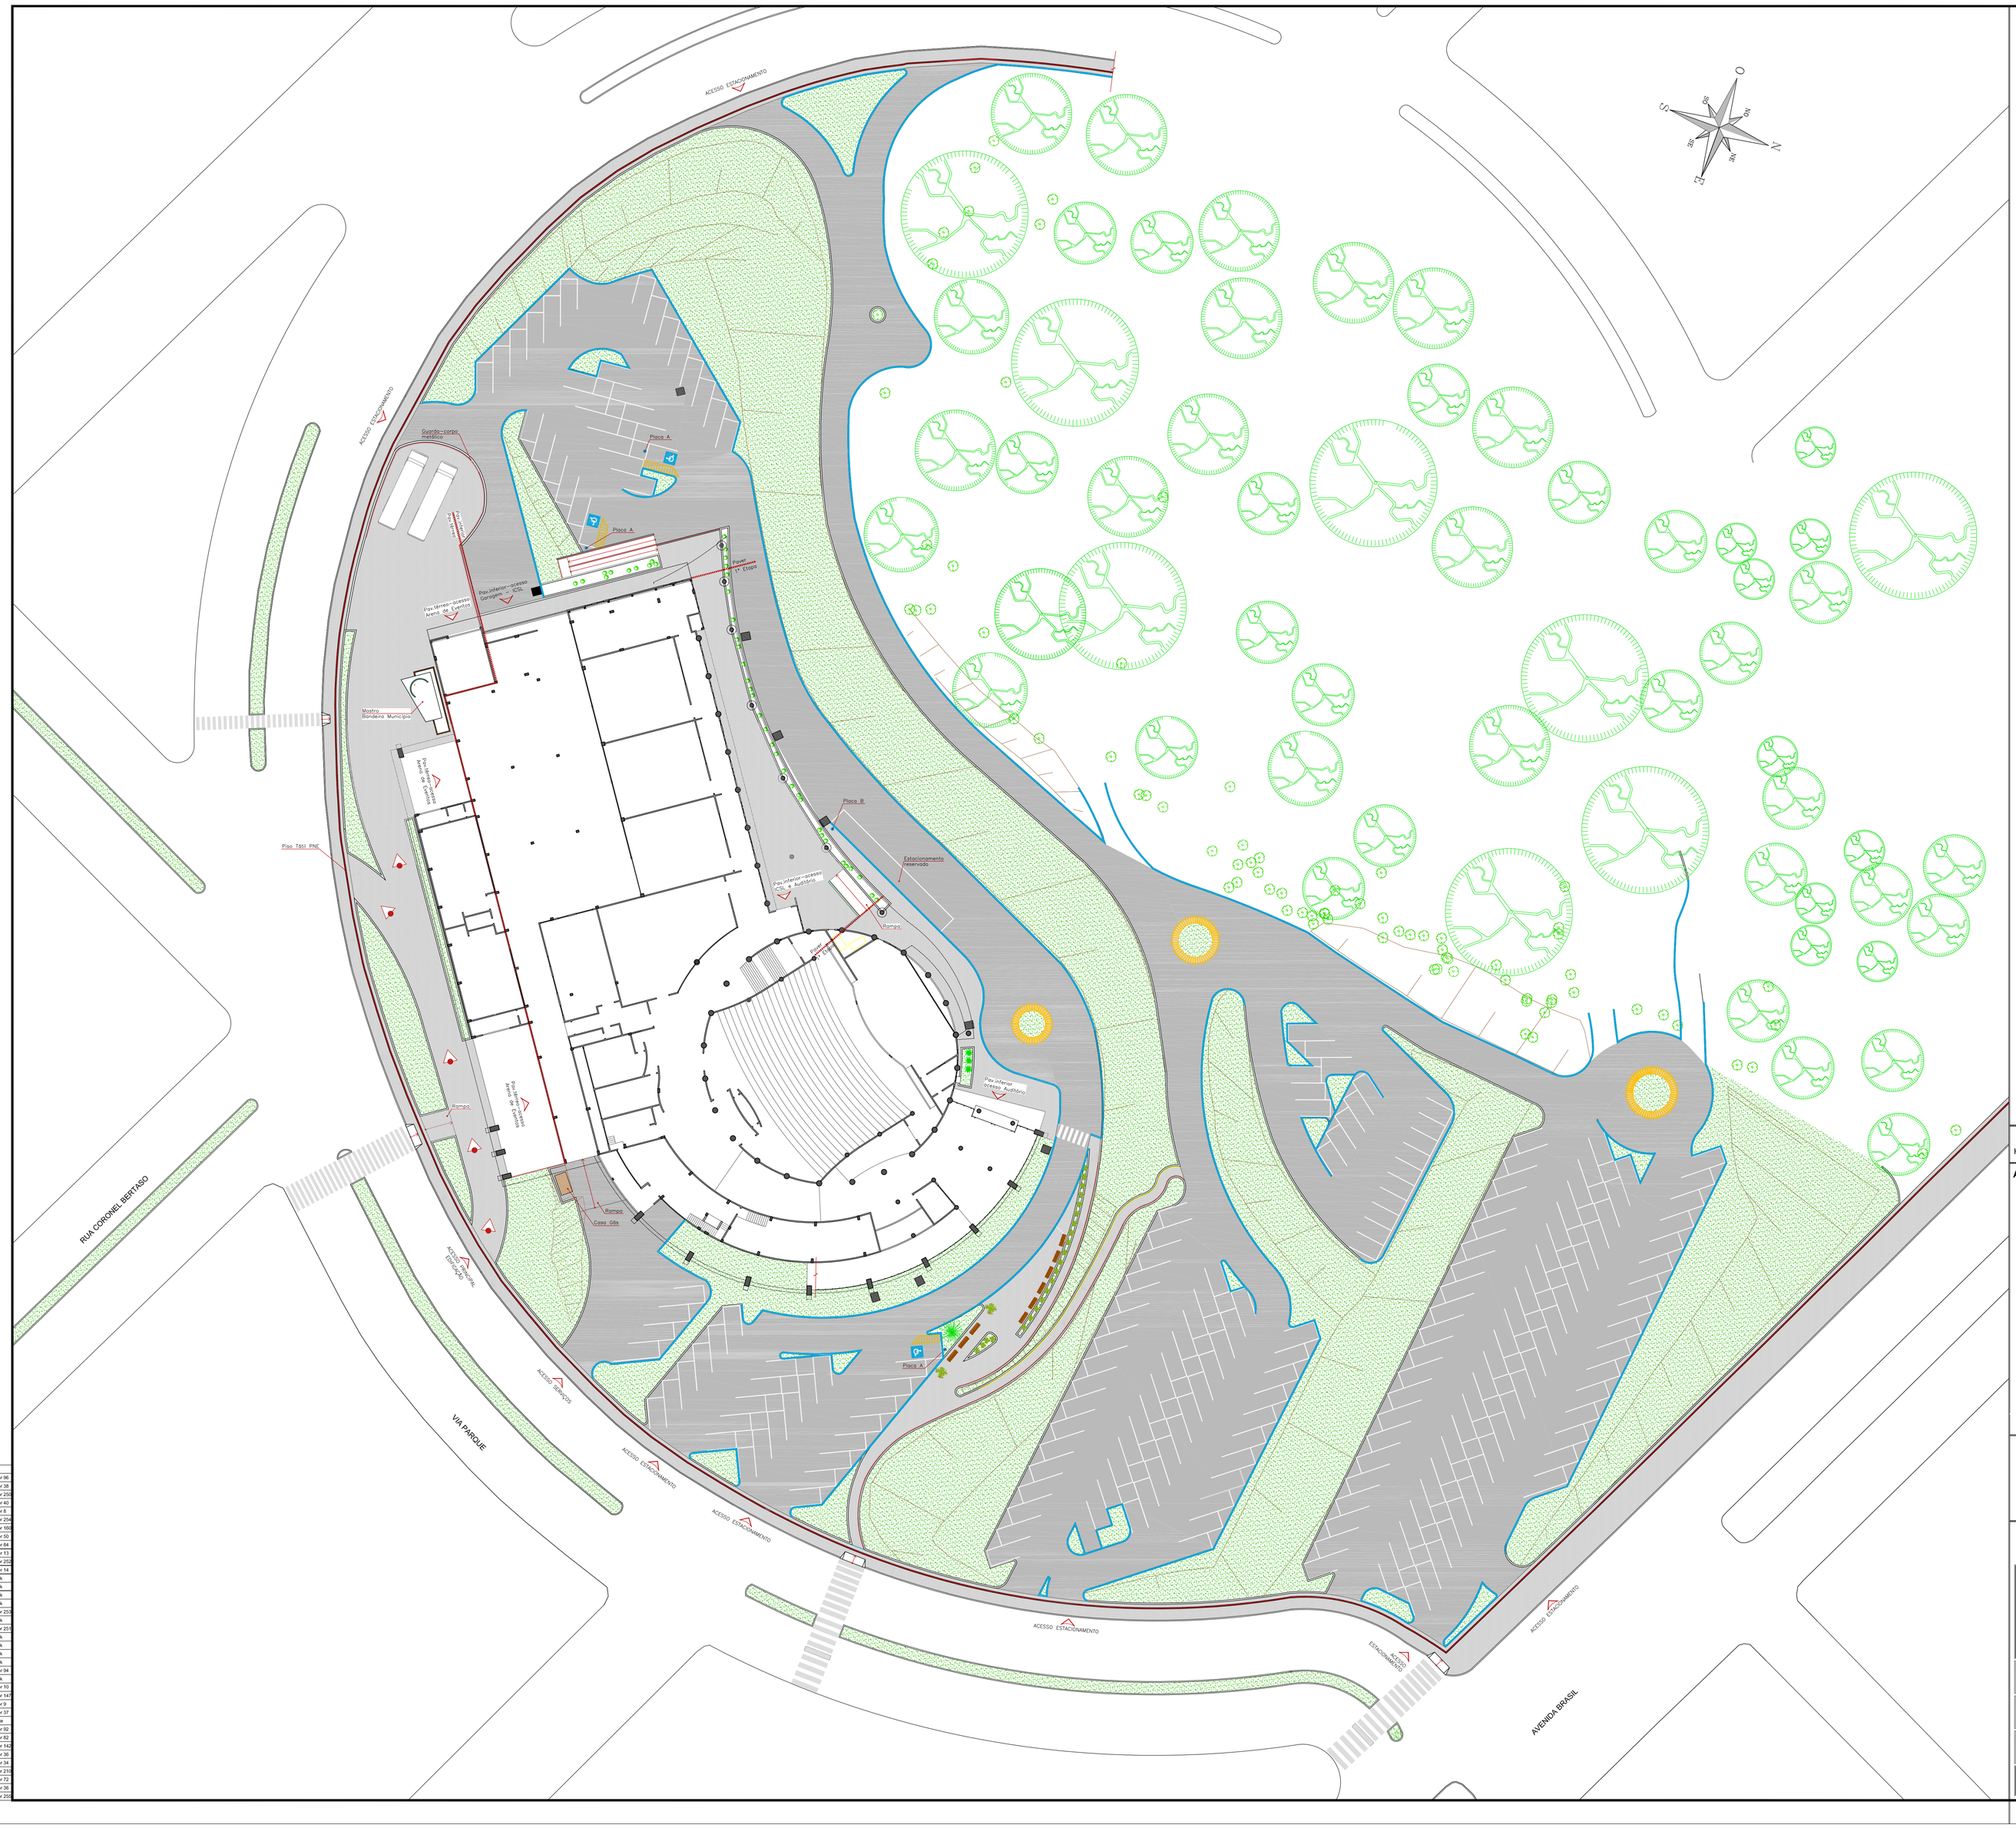

Layer	Peng	Cor
Color 96	0,15	Color 96
Color 38	0,10	Color 38
Color 250	0,10	Color 250
Color 40	0,10	Color 40
Color 8	0,15	Color 8
Color 254	0,10	Color 254
Color 160	0,20	Color 160
Color 50	0,20	Color 50
Color 94	0,20	Color 94
Color 13	0,20	Color 13
Color 252	0,10	Color 252
Color 14	0,15	Color 14
Color 141	0,15	Black
Color 48	0,15	Black
Cyan	0,20	Black
Color 142	0,20	Black
Color 250	0,10	Color 250
Color 116	0,10	Black
Color 231	0,15	Color 231
Yellow	0,10	Black
Magenta	0,20	Black
Green	0,30	Black
Color 202	0,15	Black
Color 94	0,10	Color 94
Color 28	0,10	Black
Color 10	0,10	Color 10
Color 147	0,10	Color 147
Color 9	0,10	Color 9
Color 27	0,10	Color 27
Color 7	0,15	White
Color 92	0,15	Color 92
Color 82	0,15	Color 82
Color 142	0,10	Color 142
Color 36	0,10	Color 36
Color 34	0,10	Color 34
Color 210	0,10	Color 210
Color 72	0,10	Color 72
Color 38	0,10	Color 38
Color 255	0,10	Color 255

MODELO PLACA B
VER PRANCHA DE DETALHES

Estacionamento reservado

MODELO PLACA A
VER PRANCHA DE DETALHES

Estacionamento reservado para veículos autorizados

QUADRO DE ÁREAS	
CONCRETO BETUMINOSO C.B.U.Q.	10.130,82 m²

LEGENDA

MEIO FIO

PAVIMENTAÇÃO EM C.B.U.Q. À SER EXECUTADA

HAVENDO DIVERGÊNCIA ENTRE ESCALA E COTA- PREVALECERÁ A COTA

APROVAÇÃO

MUNICÍPIO DE SÃO LOURENÇO DO OESTE

PREFEITURA MUNICIPAL DE SÃO LOURENÇO DO OESTE
RUA DUQUE DE CAXIAS ,789, CENTRO - CEP 89.990-000 - FONE 49 3344 8500
SÃO LOURENÇO DO OESTE - SC

PROJETO PAVIMENTAÇÃO

Proprietário
Tomé Francisco Etges
Prefeito Municipal

Responsável Técnico
Rafael Luciano Bottega
Engenheiro Civil
CREA/SC - 106515-3

Denominação da Obra
Pavimentação Asfáltica em Concreto Betuminoso Usinado a Quente (CBUQ), e Sinalização Viária do Estacionamento do Centro de Eventos São Lourenço do Oeste

Local da Obra
Via Parque, S/N, Bairro Cruzeiro

Descrição prancha
Planta Baixa

Área Total 10.130,82 m²
Escala 1/350
Data Maio/2012

Prancha 01 / 02

Projeto/Desenho
Karla / Fernanda / Rafael
Josilene / Marcio

SECRETARIA MUNICIPAL DO DESENVOLVIMENTO URBANO